




รูปแบบที่ 1 การติดตั้งระบบกรองน้ำและฆ่าเชื้อด้วยระบบ UV อัตราการผลิต 300 l/hr


 มิเตอร์วัดปริมาณการใช้น้ำประปา

 Gauge 0 - 4 bar

 Ball valve

 Check valve

 Pressue Switch DANFOSS KP-2

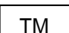
 Timer relay power off 24V/240V 1 < min - 99 hr

ว่าที่ร้อยตรีกิตติบดี โลกนุเคราะห์

นายประสาร คิตดี

นายชนก ท่วมจร

29 พ.ย. 2567

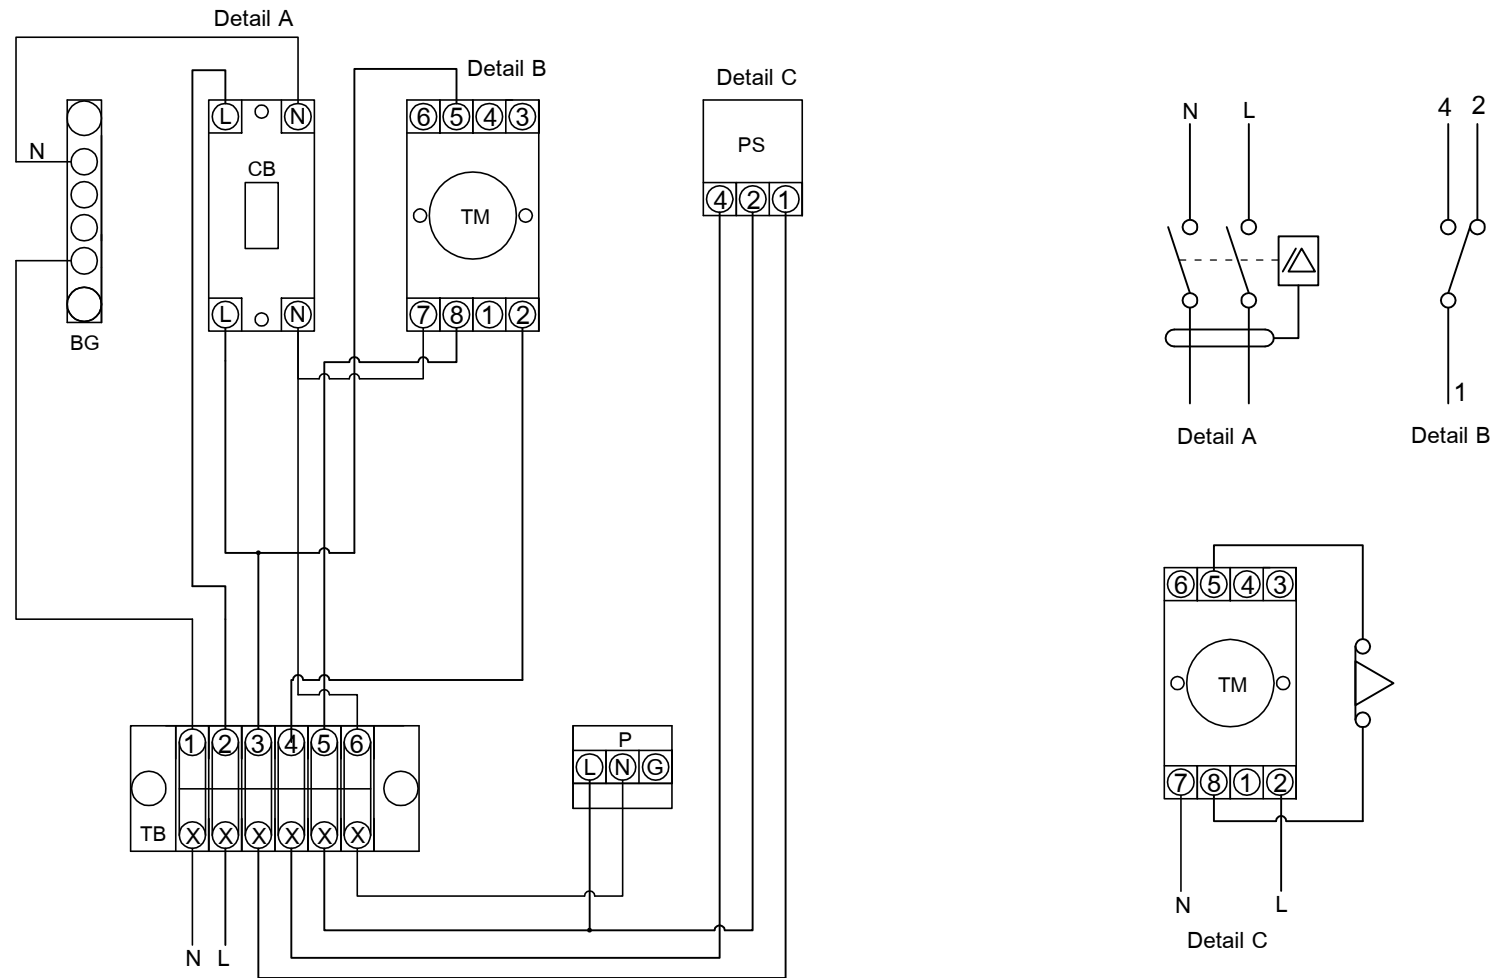

แบบไดอะแกรมไฟฟ้าการติดตั้งระบบฆ่าเชื้อระบบ UV

- CB Circuit Breaker
- PS Pressue Switch DANFOSS KP-2
- TP Timer TYPE : AH3D MODE : DM
- TB Terminal Block
- BG Bar Ground
- P Plug

ว่าที่ร้อยตรีกิตติบดี โลกนุเคราะห์

นายประสาร คิตดี

นายชนก ท่วมจร

29 พ.ย. 2567